

MIESZKANIE A2.17




BIURO SPRZEDAŻY:

+48 18 521 38 50

+48 883 663 036

info@royalresort.pl

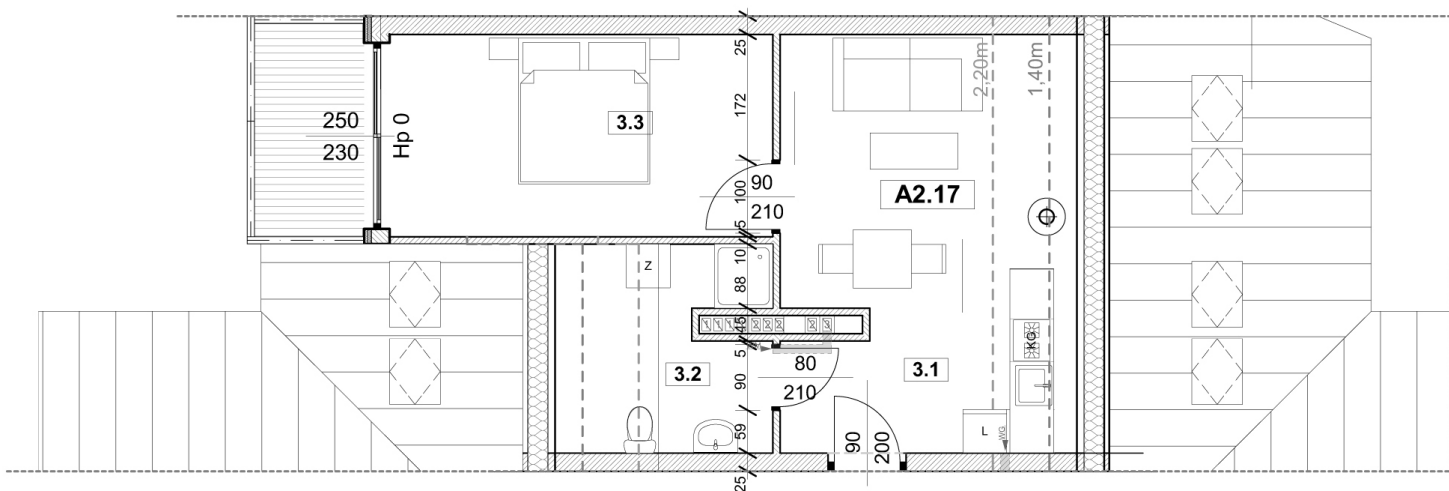


MIESZKANIE A2.17

APARTAMENT A2-3.17			
3.1	POKÓJ DZIENNY + ANEKS KUCHENNY	PARKIET/ PŁ. CERAMICZNE	18,11 m ²
3.2	ŁAZIENKA	PŁ. CERAMICZNE	5,67 m ²
3.3	SYPIALNIA	PARKIET	14,24 m ²
			RAZEM 38,02 m ²

KUP / WYPOCZYWAJ / ZARABIAJ

ORIENTACJA

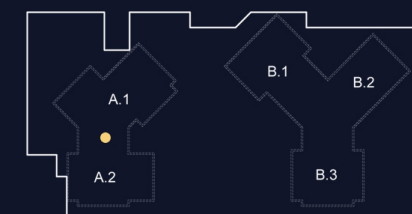

UL. PIŁSUDSKIEGO