

# MIESZKANIE B3.18




## BIURO SPRZEDAŻY:

+48 18 521 38 50

+48 883 663 036

info@royalresort.pl

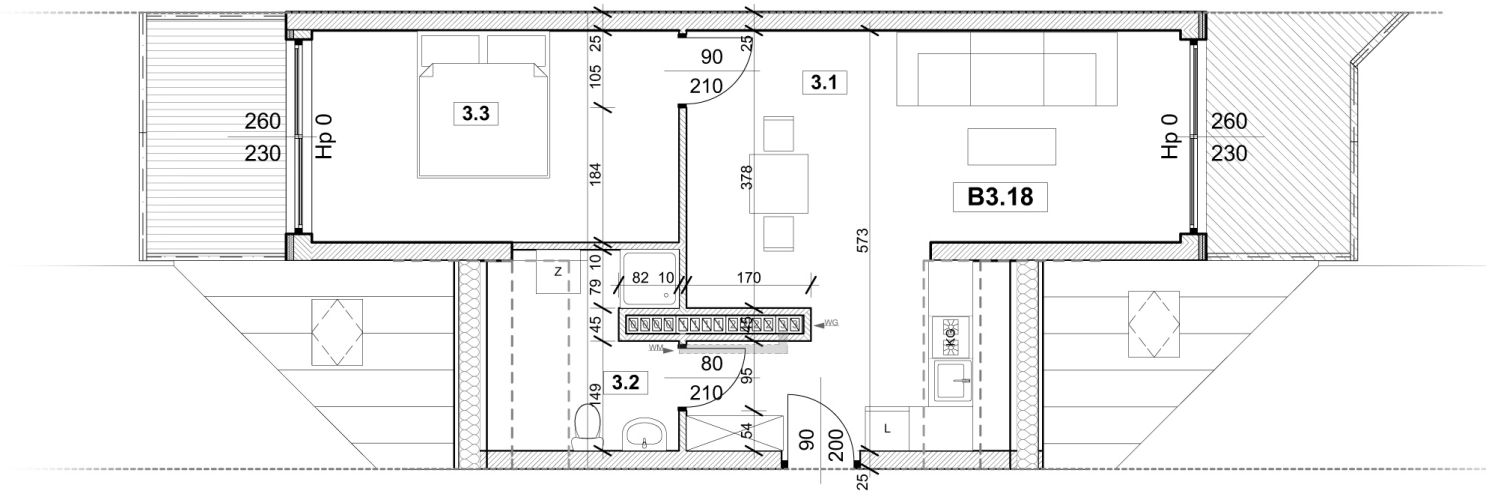


## MIESZKANIE B3.18

APARTAMENT B3-3.18			
3.1	POKÓJ DZIENNY + ANEKS KUCHENNY	PARKIET/ PL. CERAMICZNE	28,33 m <sup>2</sup>
3.2	ŁAZIENKA	PL. CERAMICZNE	4,64 m <sup>2</sup>
3.3	SYPIALNIA	PARKIET	14,13 m <sup>2</sup>

RAZEM 47,1 m<sup>2</sup>

KUP / WYPOCZYWAJ / ZARABIAJ

## ORIENTACJA

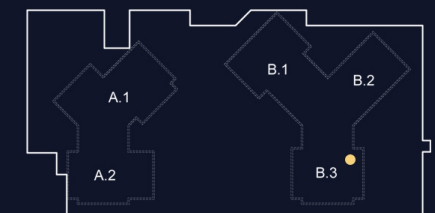

UL. PIŁSUDSKIEGO